



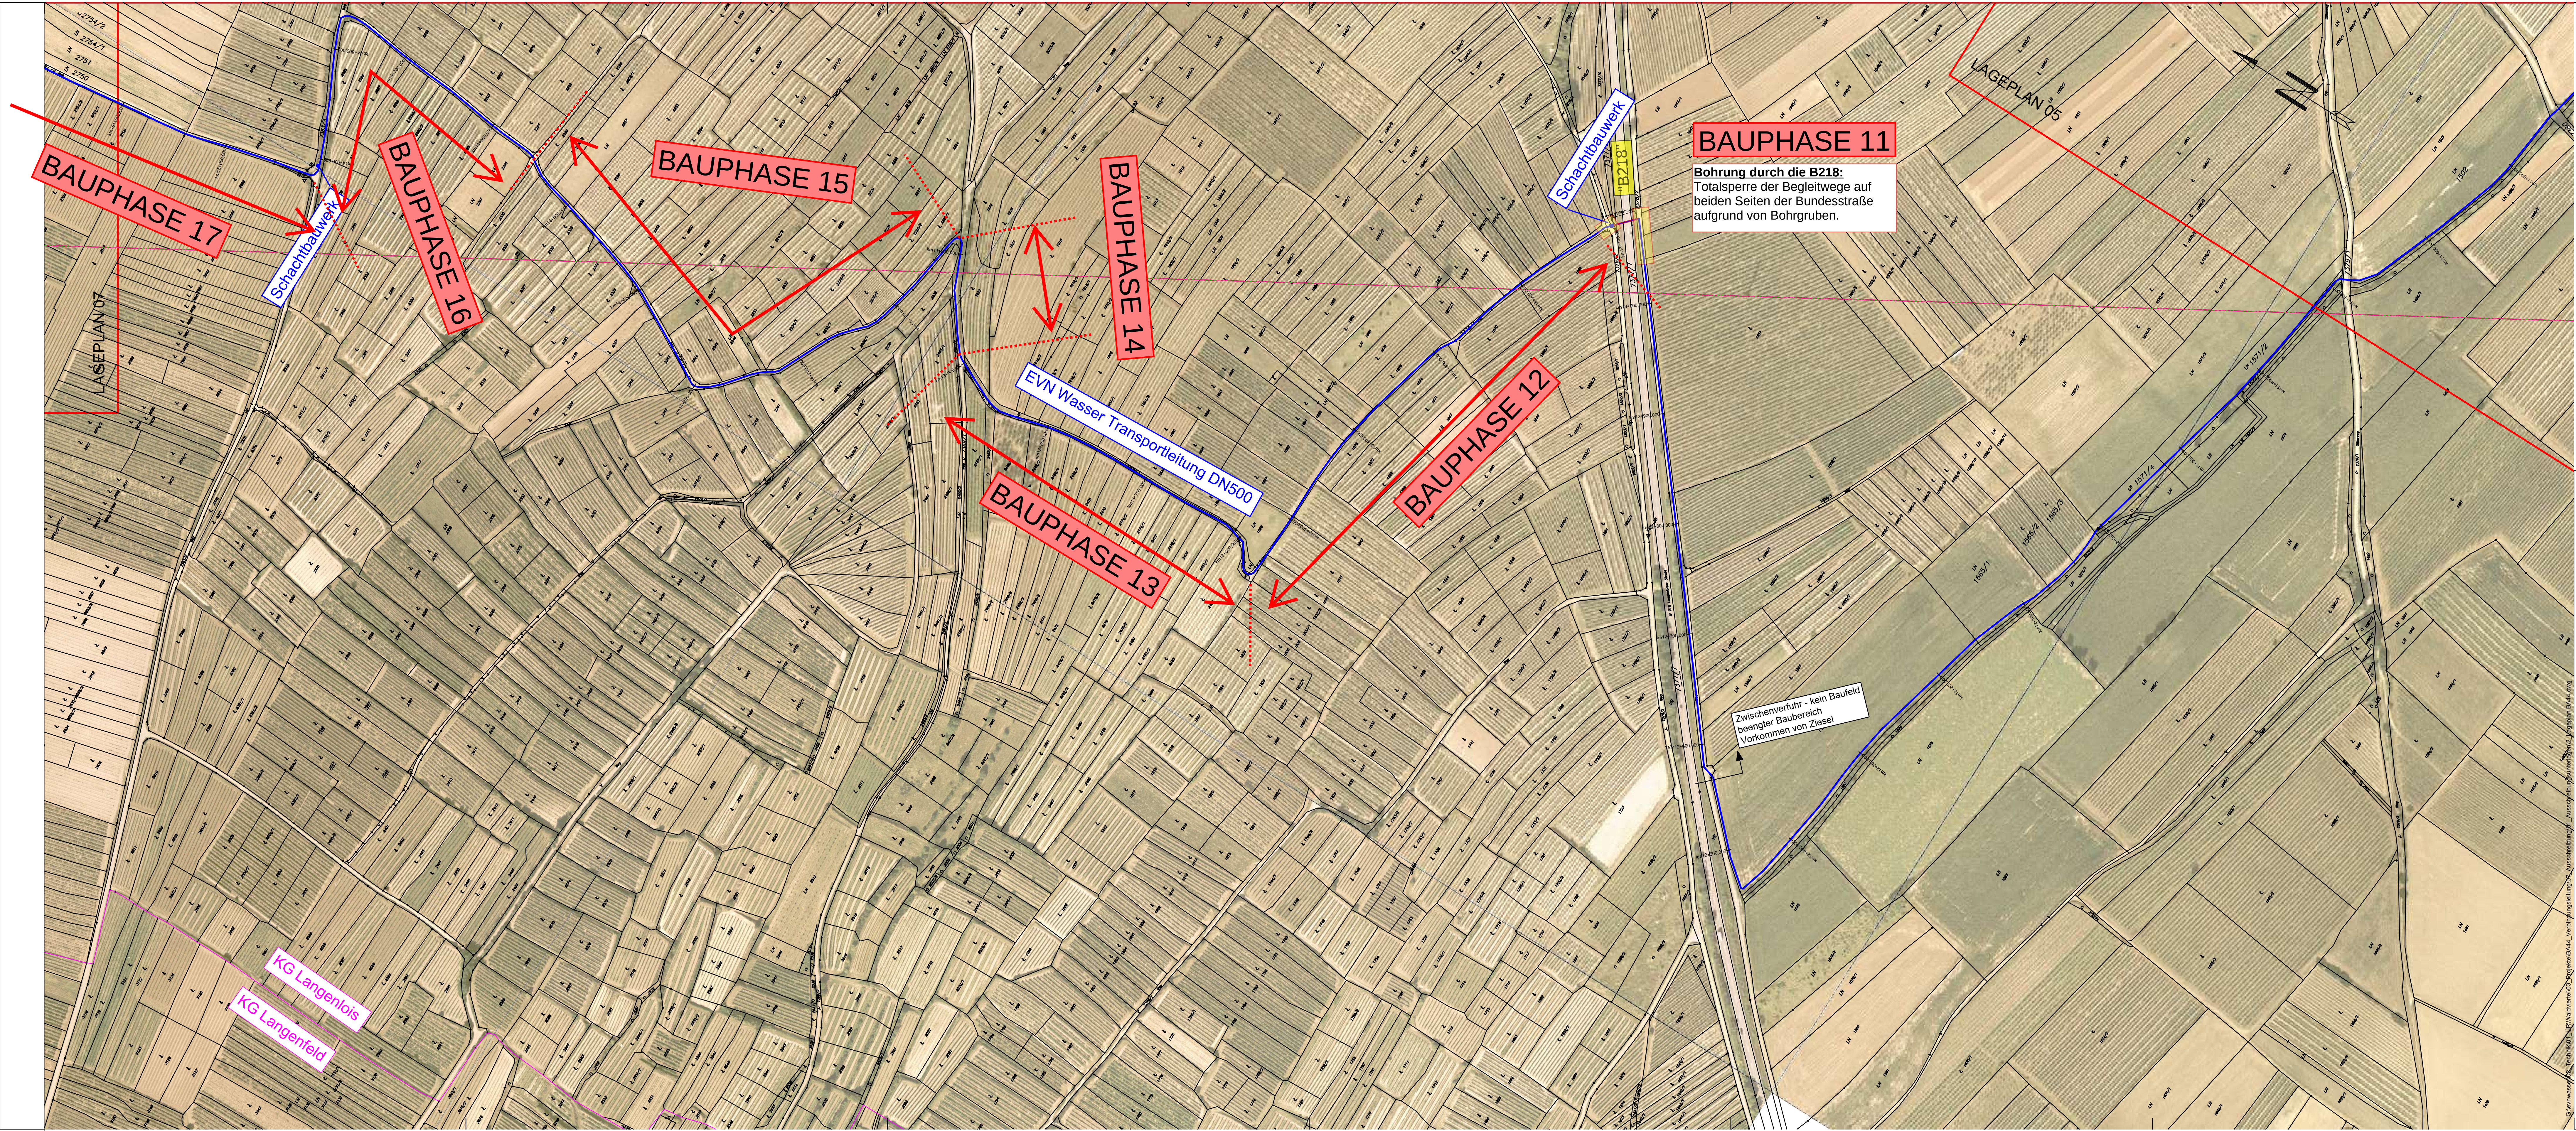

EVN Wasser Gesellschaft m.b.H.
2344 Maria Enzersdorf/Geb., EVN Platz Tel.02236/44601

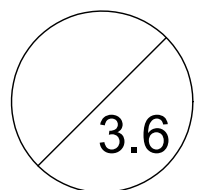

WVA "Waldviertel" BA44
Verbindungsleitung Krems - Zwettl

Lageplan 06

M 1:2.000

KG: Langenlois

Projekt

Änderungen:	Entwurf: ME	Plan Nr.:
	Gezeichnet: ME	Datum: Jänner 2022
	Geprüft: ME	Ersatz für: