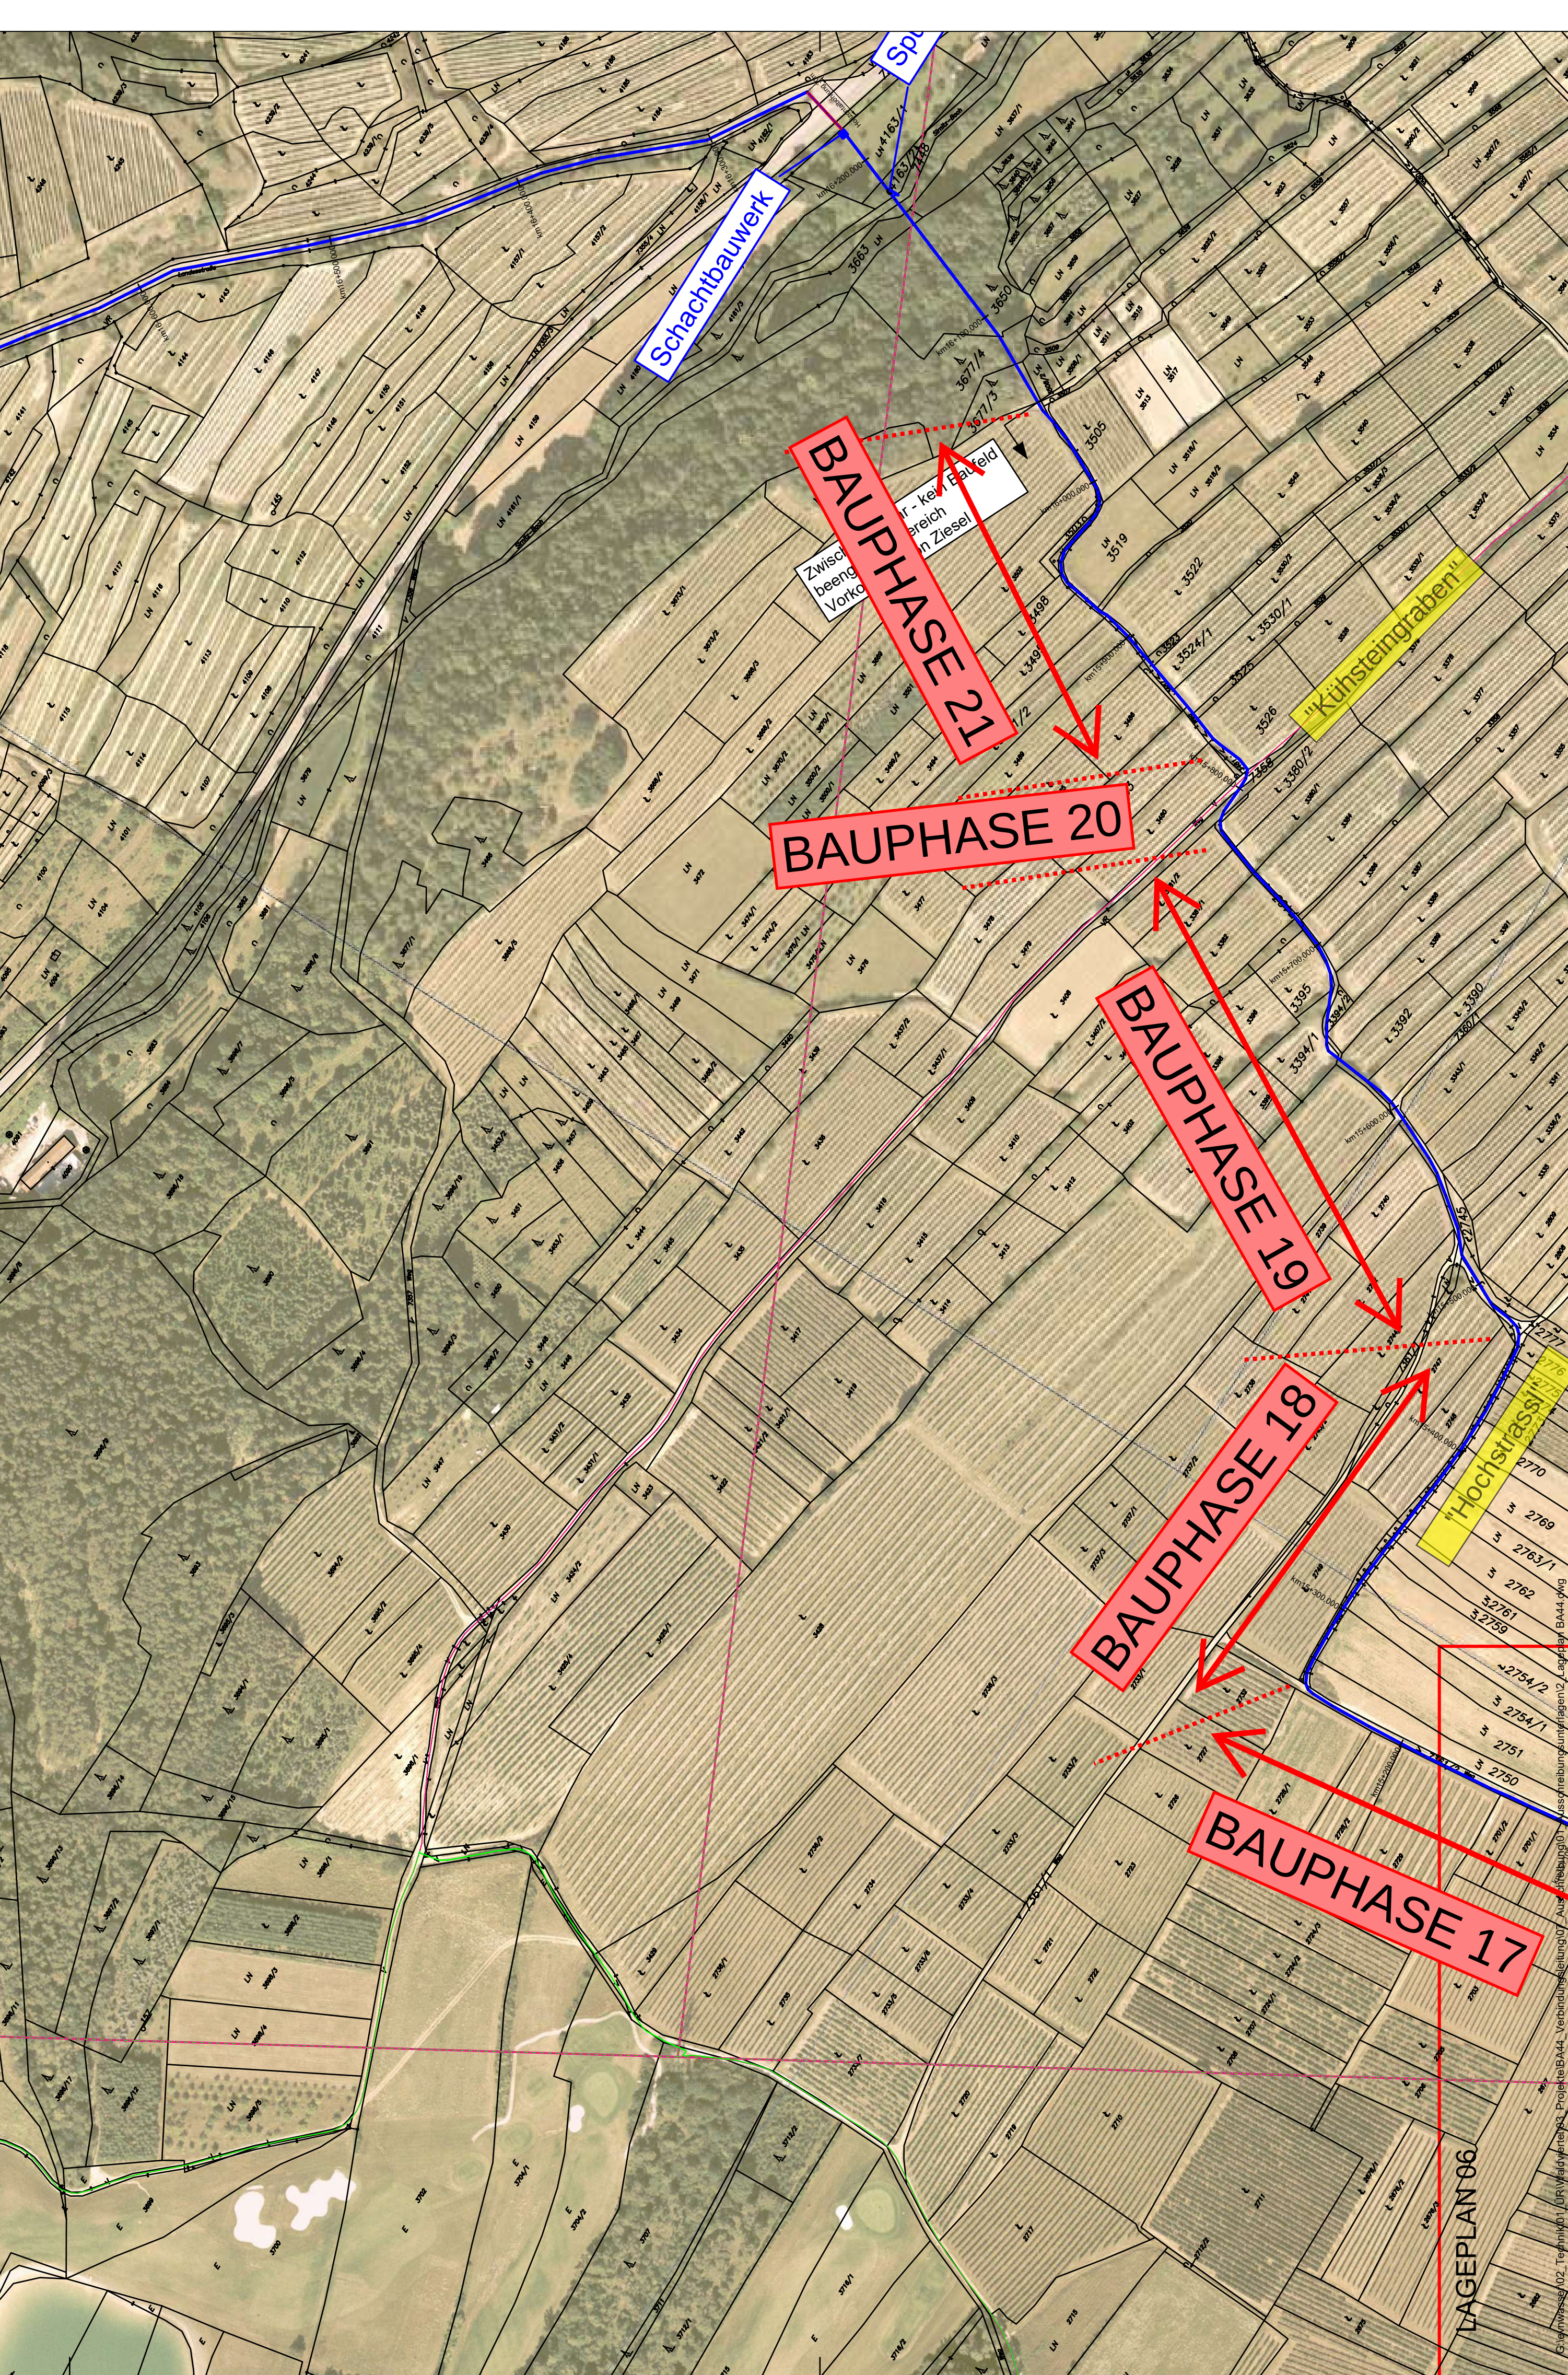


EVN Wasser Gesellschaft m.b.H.
2344 Maria Enzersdorf/Geb., EVN Platz Tel.02236/44601

WVA "Waldviertel" BA44
Verbindungsleitung Krems - Zwettl

Lageplan 07

M 1:2.000
KG: Langenlois

Projekt 

Änderungen:	Entwurf: ME	Plan Nr.:
	Gezeichnet: ME	Datum: Jänner 2022
	Geprüft: ME	Ersatz für: